


COMMUNE DE VOUILLE LES MARAIS
Lotissement "Les Grosses Terres"

PLAN DE BORNAGE

Division du lot 2

Cadastrre section ZC n°482 et 483

Echelle : 1/500

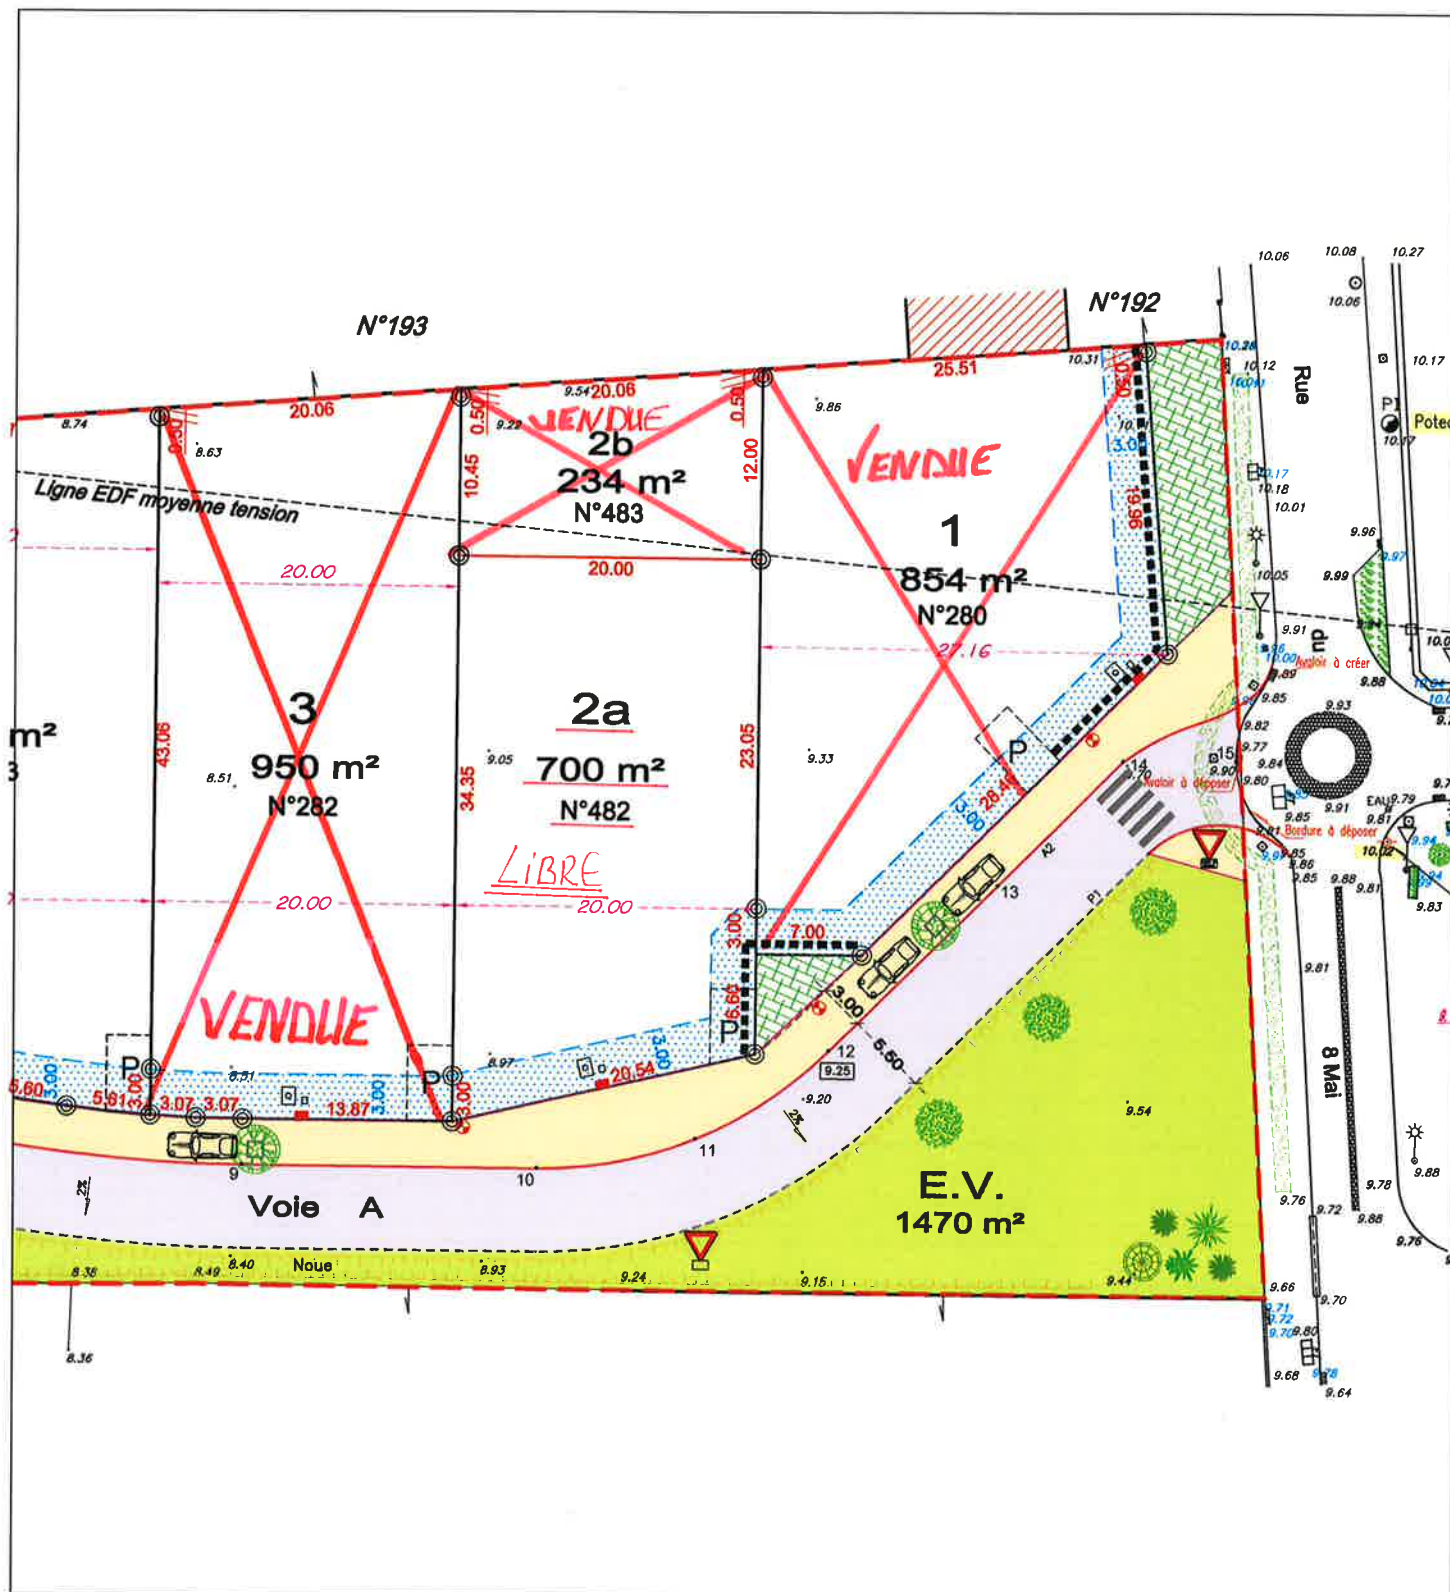

Cabinet Frédéric GUILBAUDEAU



GEOMETRE EXPERT D.P.L.G. D.I.T.

Centre d'Affaires - 5^e Avenue
7, Allée Alain Guénant

B.P. 10145 LE CHATEAU D'OLONNE

85104 LES SABLES D'OLONNE CEDEX

e.mail : contact@guilbaudeau.fr

Tel : 02.51.95.16.86

Fax : 02.51.32.93.57

Date : Janvier 2018

Référence : L 06 3346